
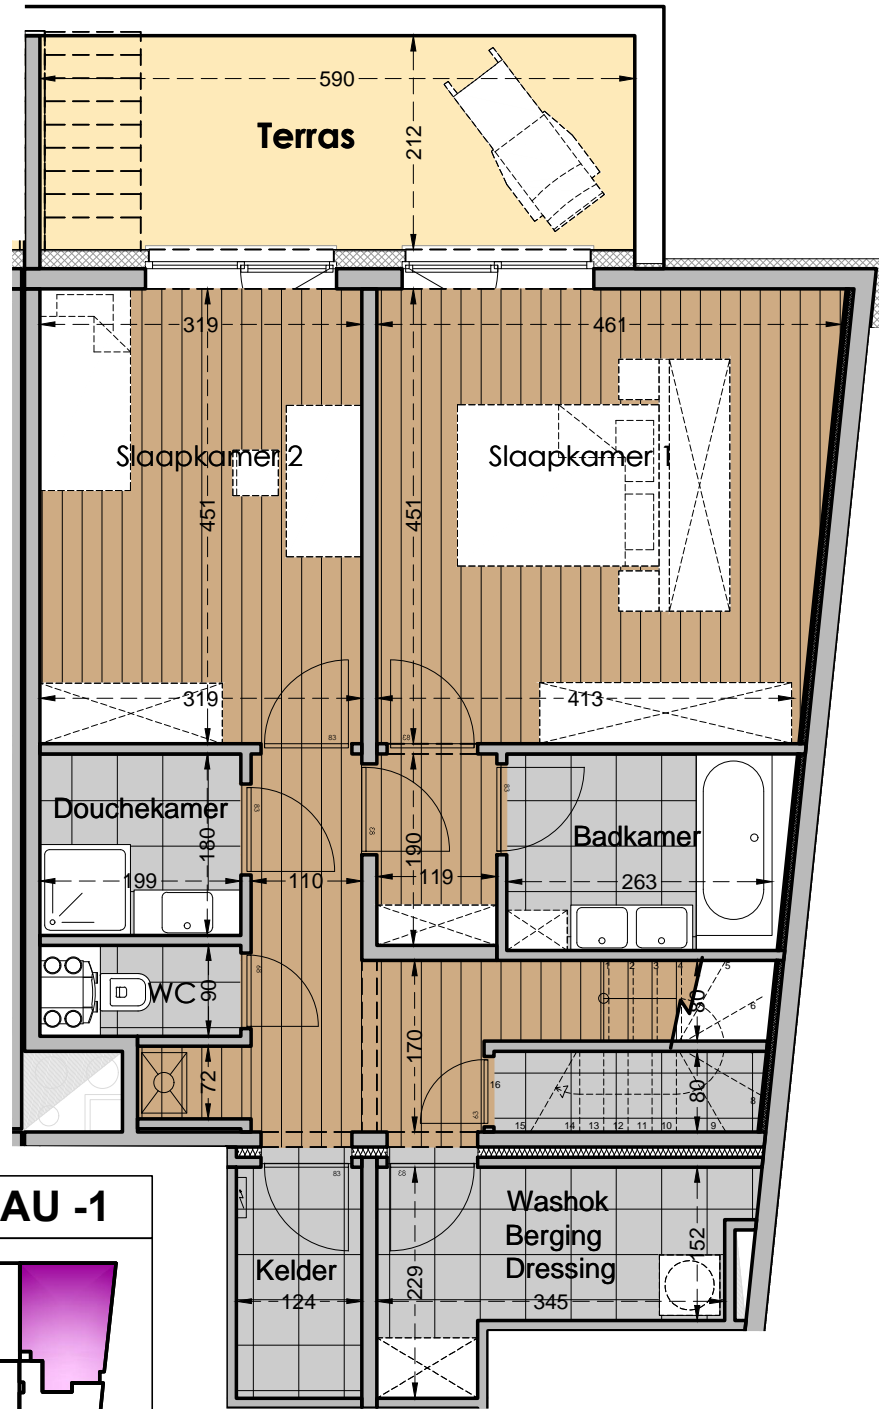
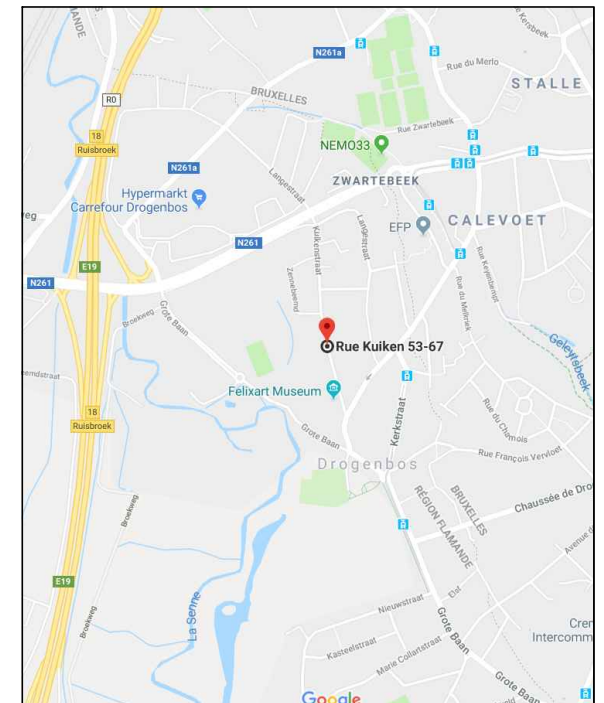




KUIKENSTRAAT N°55-59
1620 DROGENBOS

APPARTEMENT 55.0.b


Chambre(s) - Slaapkamer	2
Salle de bains - Badkamer	2
Cave - Kelder	1
Buanderie - Washok berging	1
Surface totale - Totale Oppervlakte	136,29 m ²
Surface terrasses - Oppervlakte terrassen	18,57 m ²
Surface jardin - Oppervlakte tuin	47,93 m ²

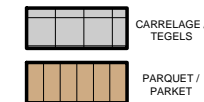

NIVEAU -1

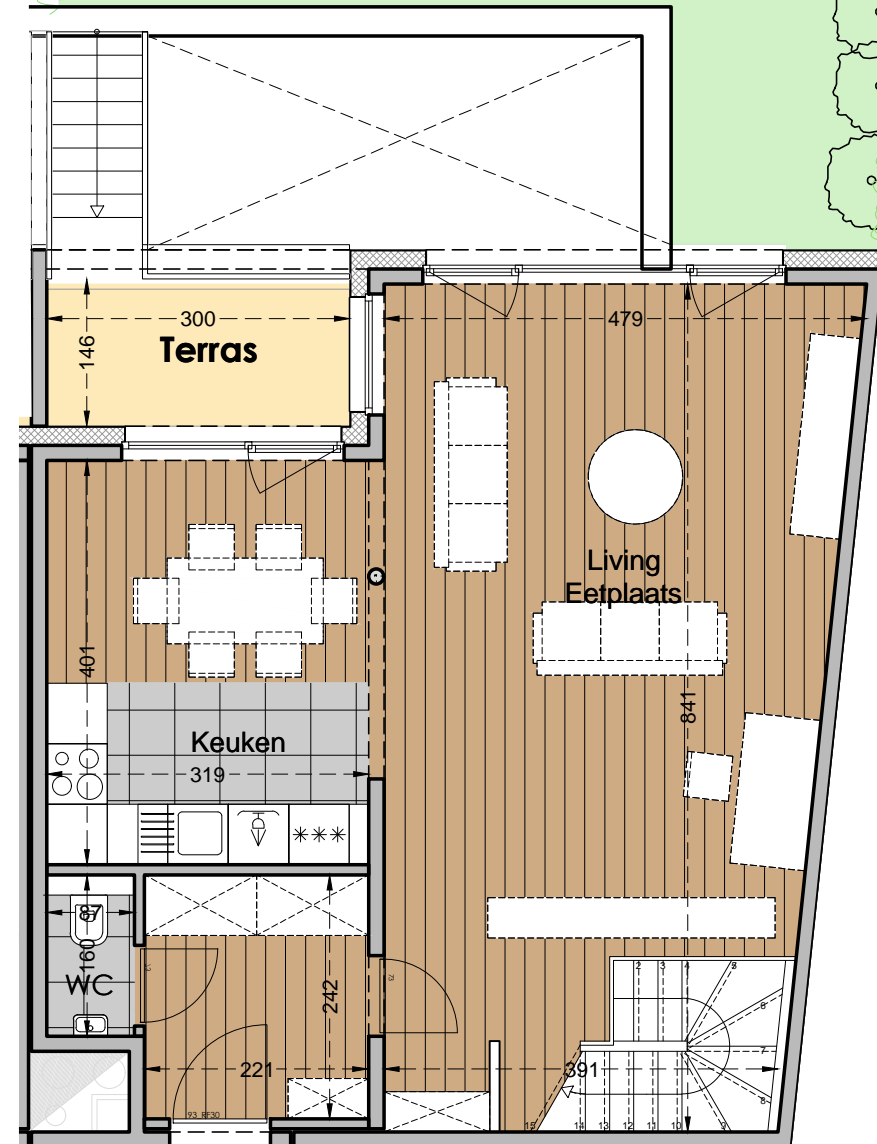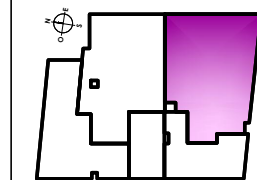

NIVEAU 0

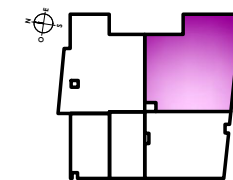

Plan indicatif sous réserve de modifications pour raisons techniques et architecturales. les dimensions et surfaces sont données uniquement à titre informatif, mobilier et trames à titre uniquement illustratif.

Tous les équipements de cuisine sont repris au plan du cuisiniste. Certifié conforme au permis d'urbanisme sous réserve de modifications mineures ne nécessitant pas de permis modificatif.

Plan ter indicatieve titel onder voorbehoud van wijzigingen omwille van technische en bouwkundige redenen. De afmetingen en oppervlakten zijn enkel ter info aangegeven, de meubels en de arceringen enkel ter illustratie.

Alle toestellen en keukenuitrustingen zijn opgenomen op de plannen van de installateur. Gecertificeerd conform de stedenbouwkundige vergunning onder voorbehoud van kleine wijzigingen die geen wijzigende verunning vereisen.



Maitre
d'ouvrage



Architecte

