



The Forest / VORST RESIDENTIE / RESIDENCE Alida

VERDIEPING/ETAGE +2 - app.


201

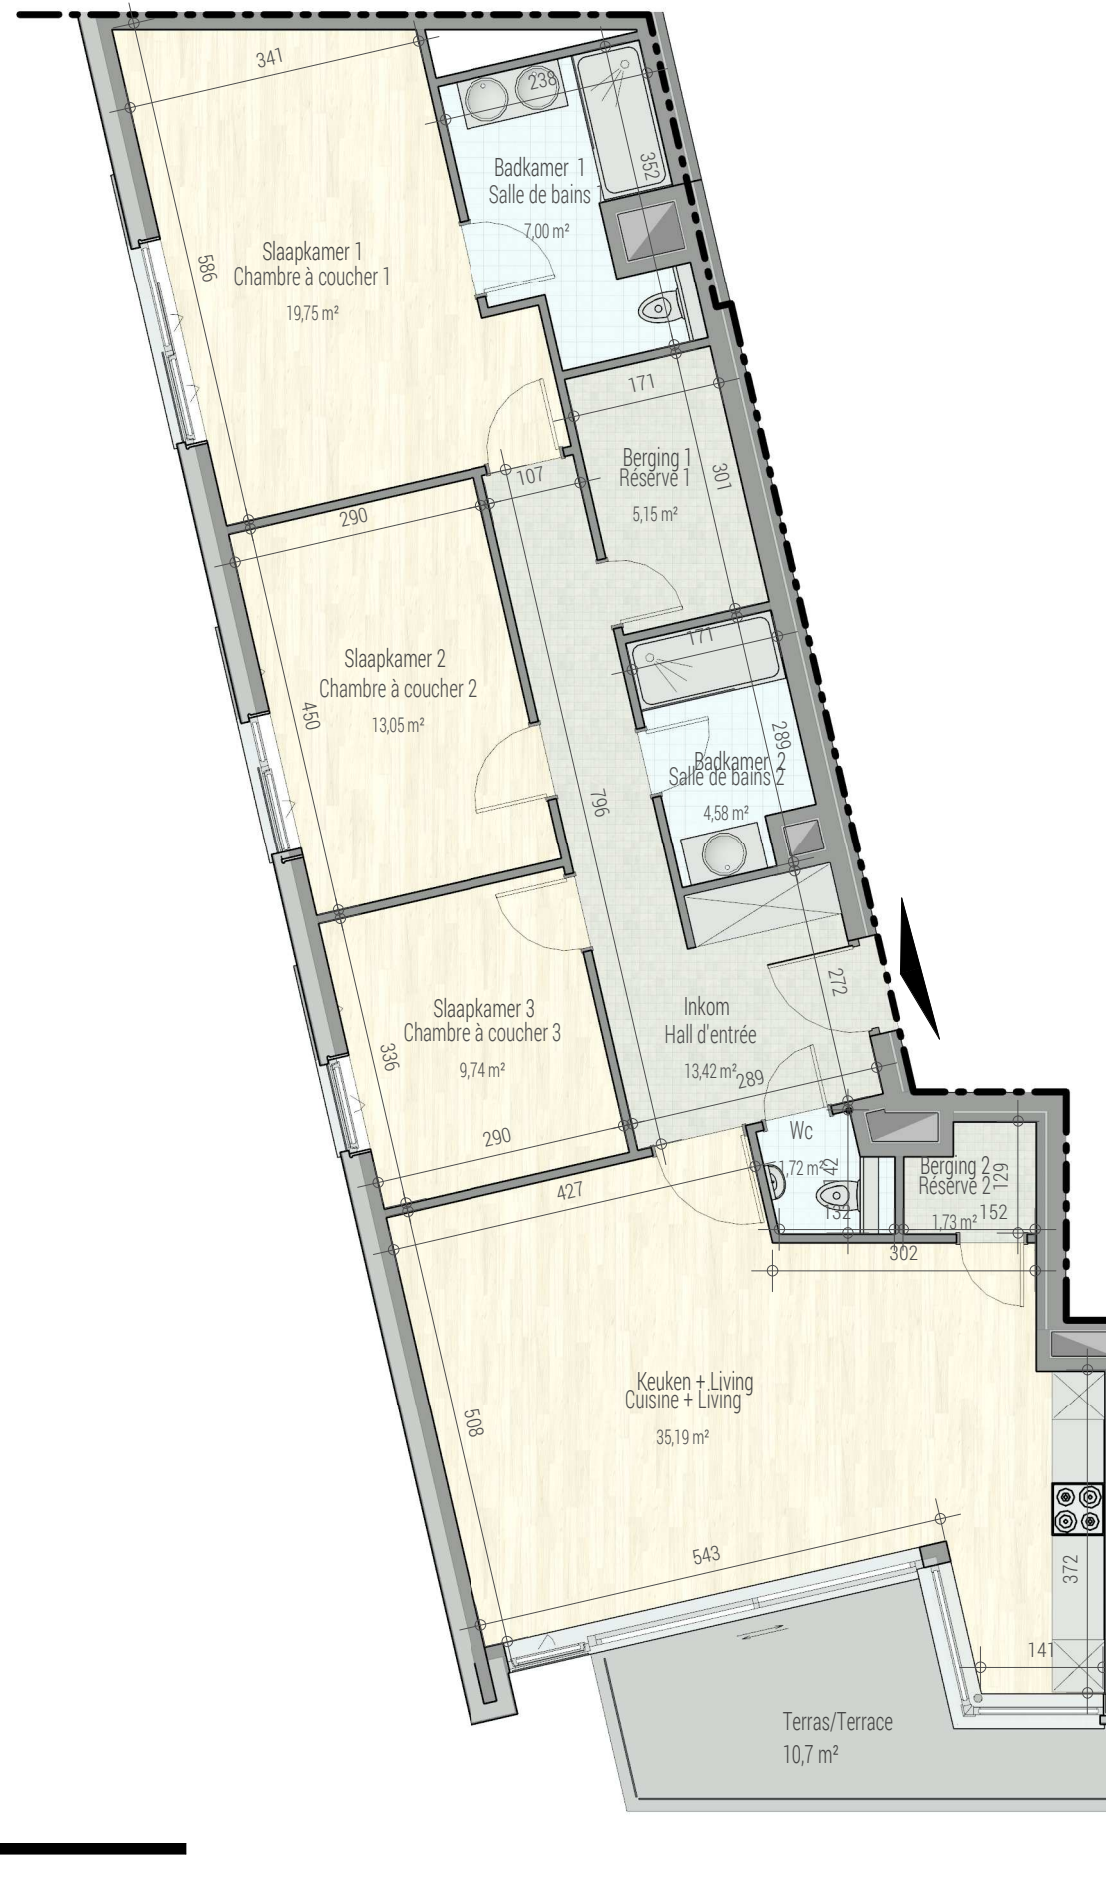

1M

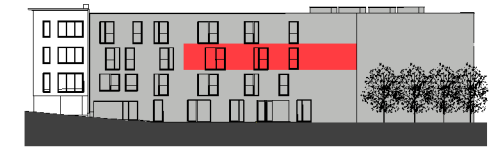

GEVEL LINKS/ LIENS GEVEL

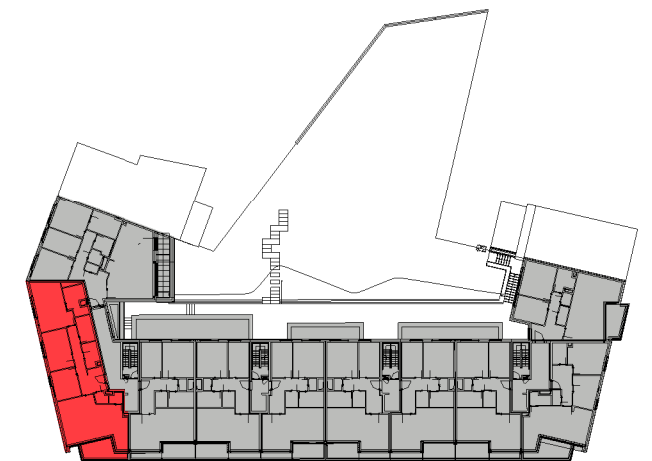

INPLANTING




KN 71753420

opp/sfc. 133.30m² + opp/sfc. terras/terrace: 10.70m²

appartement: 3 slaapkamers/chambres a coucher

Dit is geen contractueel document. Alle meubels, toestellen en vloerbekleding zijn illustratief. De maatvoering op de plannen geeft bij benadering de werkelijke afmetingen aan. Afwijkingen op de maatvoering in de uitvoering is mogelijk.

Document non-contractuel. Tous les meubles, les appareils et les revêtements de sol sont illustratifs. Les dimensions indiquées sur le plan sont informatives et des différences sont possible lors de l'exécution.

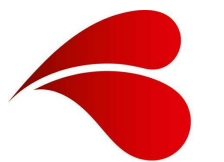

bostoen