



# The Forest / VORST RESIDENTIE / RESIDENCE Alida

VERDIEPING/ETAGE +3 - app.


A305

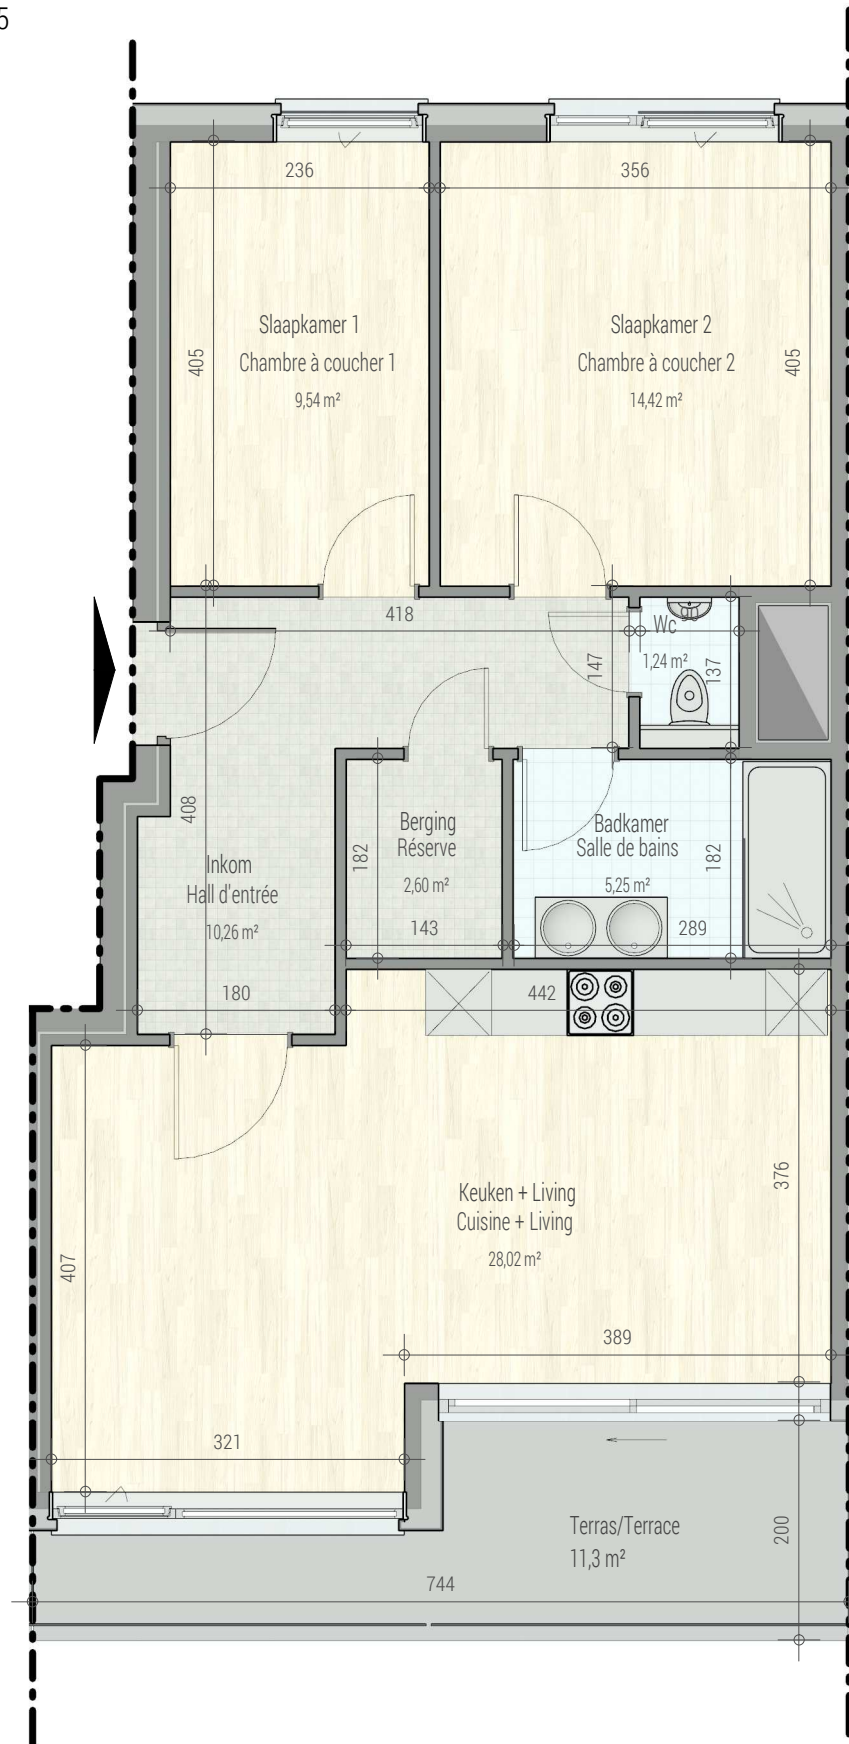

VOORGEVEL/GEVEL

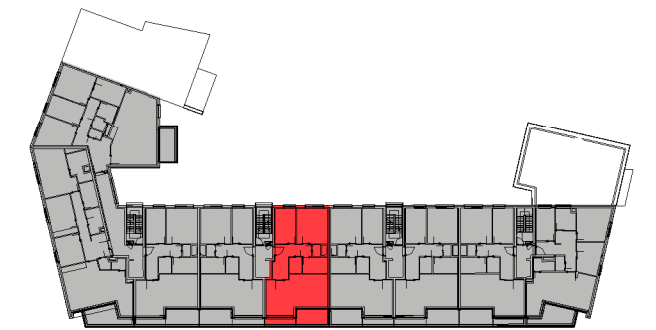

INPLANTING

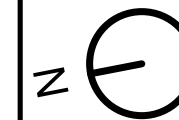

**KN 71753434**

opp/sfc. 84.30m<sup>2</sup> + opp/sfc. terras/terrace: 11.30m<sup>2</sup>

appartement: 2 slaapkamers/chambres a coucher

Dit is geen contractueel document. Alle meubels, toestellen en vloerbekleding zijn illustratief. De maatvoering op de plannen geeft bij benadering de werkelijke afmetingen aan. Afwijkingen op de maatvoering in de uitvoering is mogelijk.

Document non-contractuel. Tous les meubles, les appareils et les revêtements de sol sont illustratifs. Les dimensions indiquées sur le plan sont informatives et des différences sont possible lors de l'exécution.



**bostoen**

1M

